



ՇԵՆՔԻ ՀԱՏԱԿԱԳԻԾԸ

ՇԵՂԵԿ 1
ս/հ 252.6696

Մ 1:200
(մասշտաբը)

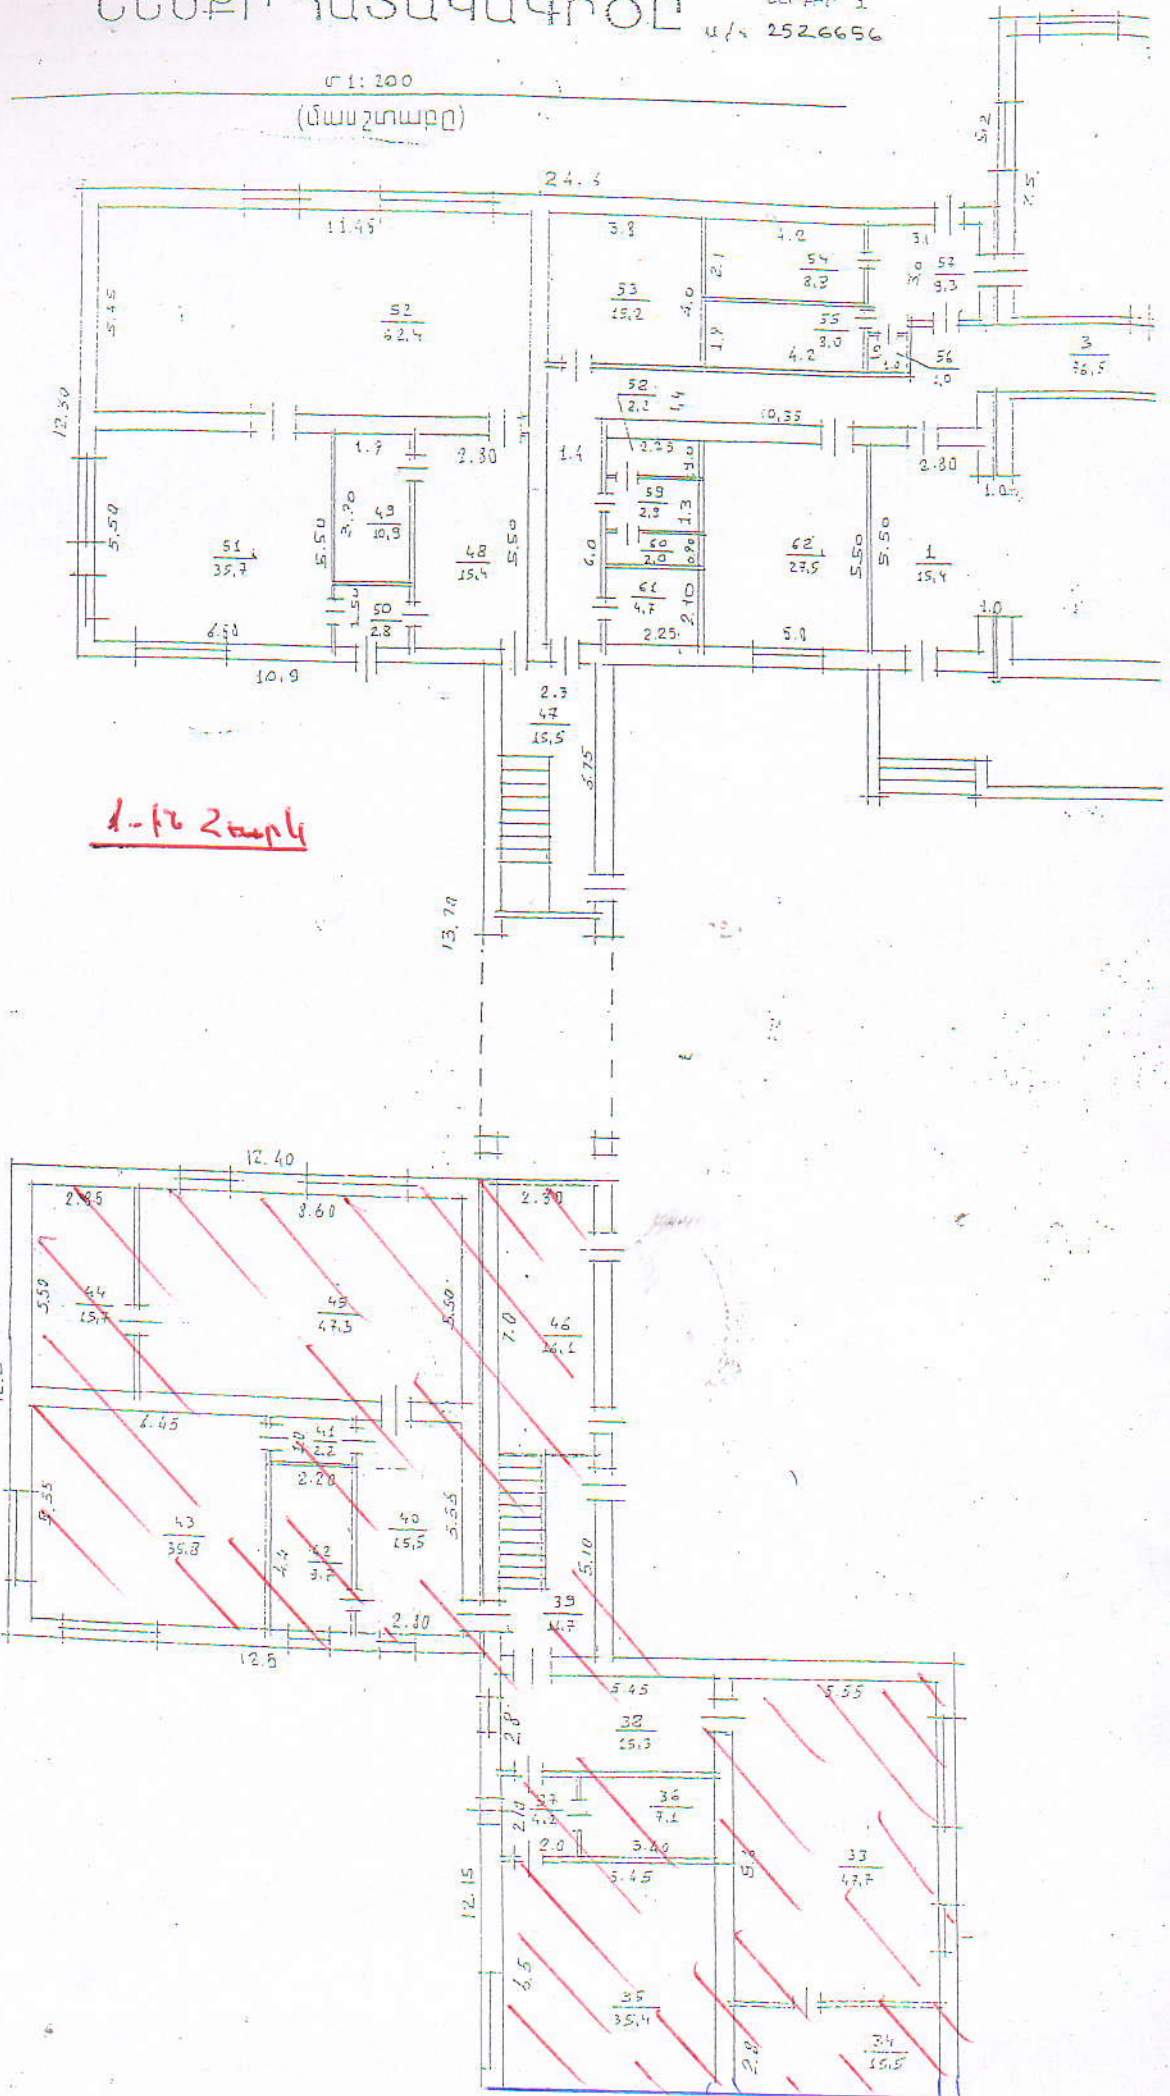

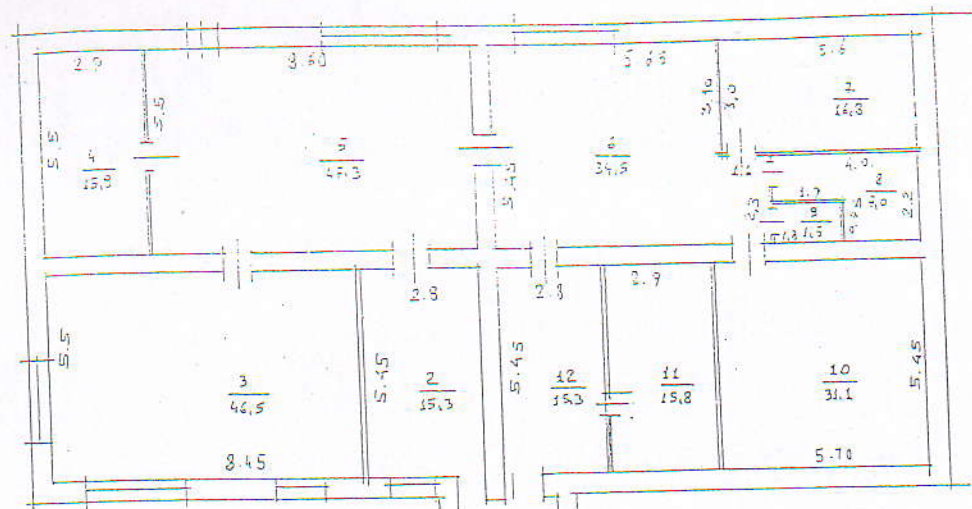

2-րդ առկ

