


սեփականատեր	Բաղշի Մկրտչյան Մարտիկի	ՀՈԴԱՄԱՍԻ ՀԱՏԱԿԱԳԻԾ	« ՀԱՍՏԱՏՈՒՄ ԵՄ » 07 07 2021թ.
		Արարատի Մարզ Համայնք՝ ք. Մափսիս	Համայնքի ղեկավար
		Հասցե՝ ք.Մափսիս,	Ղափիս Համբարձումյան
		սեփականության վկայական N 02122019-03-0070 02.12.2019 թ.	

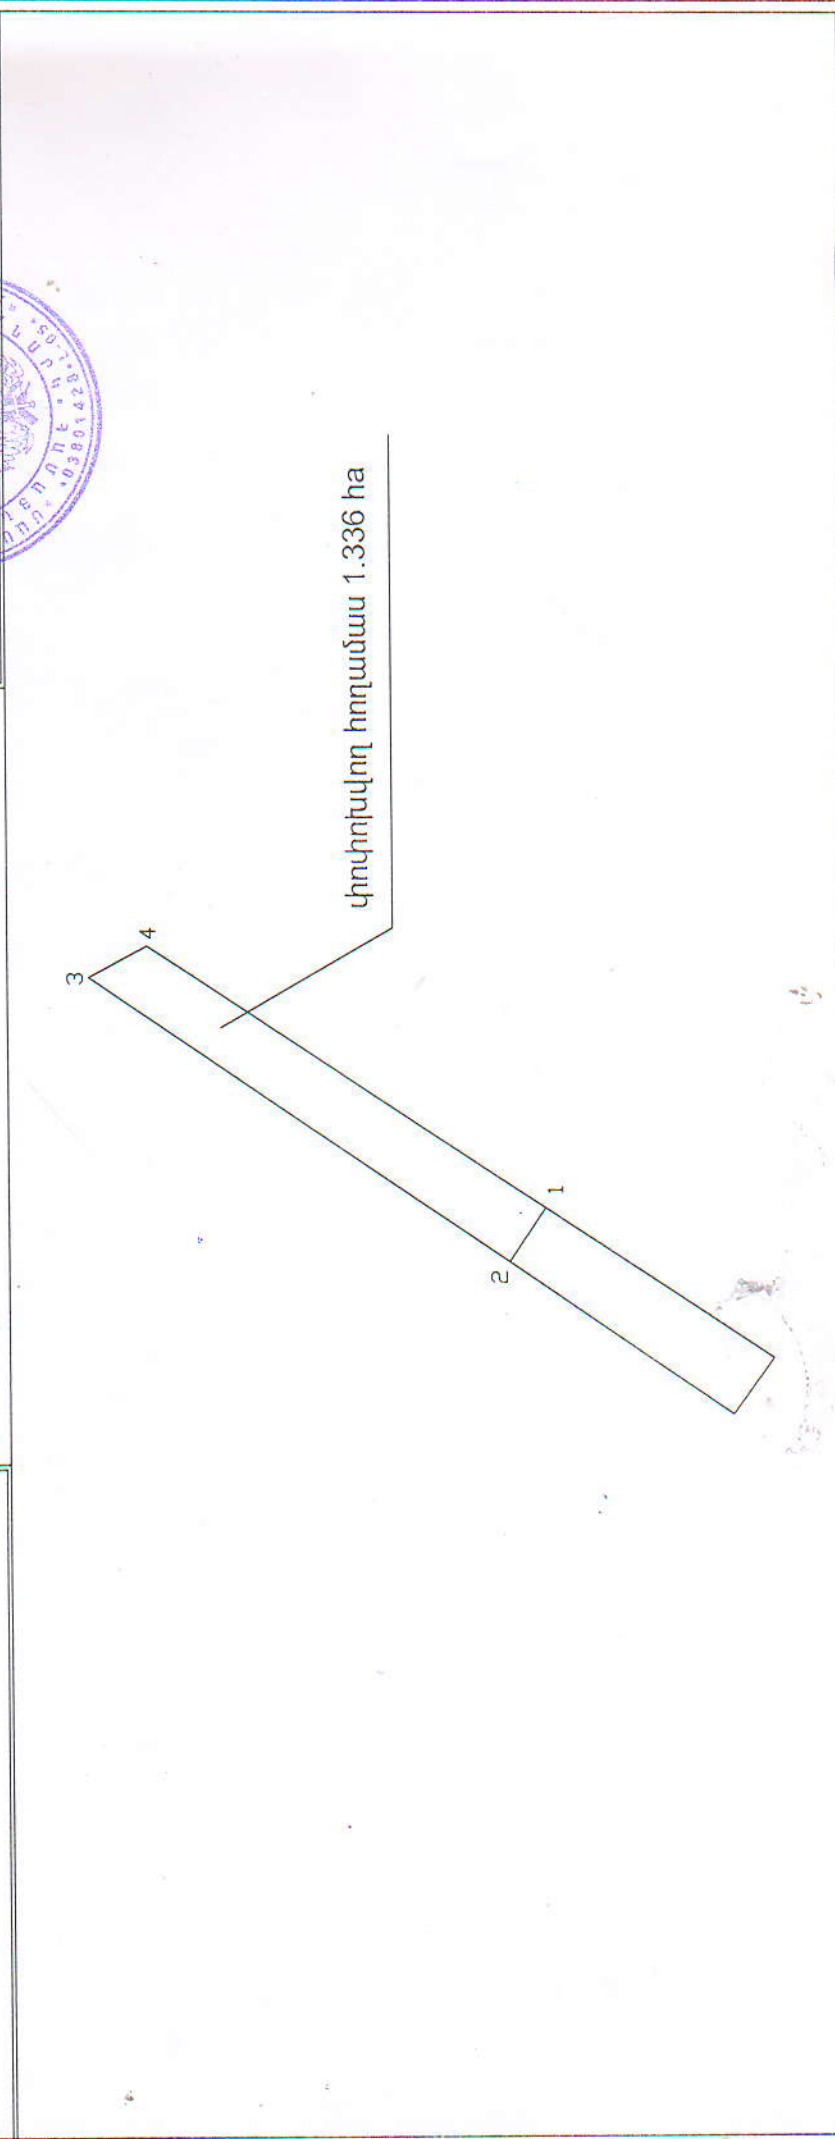

Մակերեսը (հա)	1.336	ՀՈԴԱՄԱՍԻ				Մասշտաբ 1:1000
Ծածկագիրը	03-003-0294-0020	Կետի հ/հ	X	Y	Հեռավորությունը (մետր)	Որակավորման ունեցող անձ
Նպատակային նշանակությունը	գյուղատնտեսական	1	8450951.63	4438017.68	43.31	Ա.Ջ. Կերամյան Մանուկյան
Գործառական նշանակությունը	վարելահող	2	8450915.59	4438041.70	335.62	Որակավորման վկայականի համարը N 082 26.01.2012թ.
		3	8451105.59	4438318.37	43.76	Ստորագրություն
		4	8451126.41	4438279.88	315.11	ՀՎՀՀ
		1	8450951.63	4438017.68		ամիս չափագրման 12.04.2021թ.
						հատվածի կազմման 30.04.2021թ.